資料３：小・中学校再編整備について　①統合中学校基本設計について

三種町立統合中学校建設事業

基本設計案

配置図　S=1/600

01

面　積　表			（　）内の数字は、変更前を示す
	校舎棟	体育館棟	計
１階床面積	2,647.20㎡ (2,639.43㎡)	1,658.02㎡ (1,480.50㎡)	4,305.22㎡ (4,119.93㎡)
２階床面積	2,599.99㎡ (2,602.87㎡)	245.25㎡ (193.50㎡)	2,845.24㎡ (2,796.37㎡)
延べ床面積	5,247.19㎡ (5,242.30㎡)	1,903.27㎡ (1,674.00㎡)	7,150.46㎡ (6,916.30㎡)

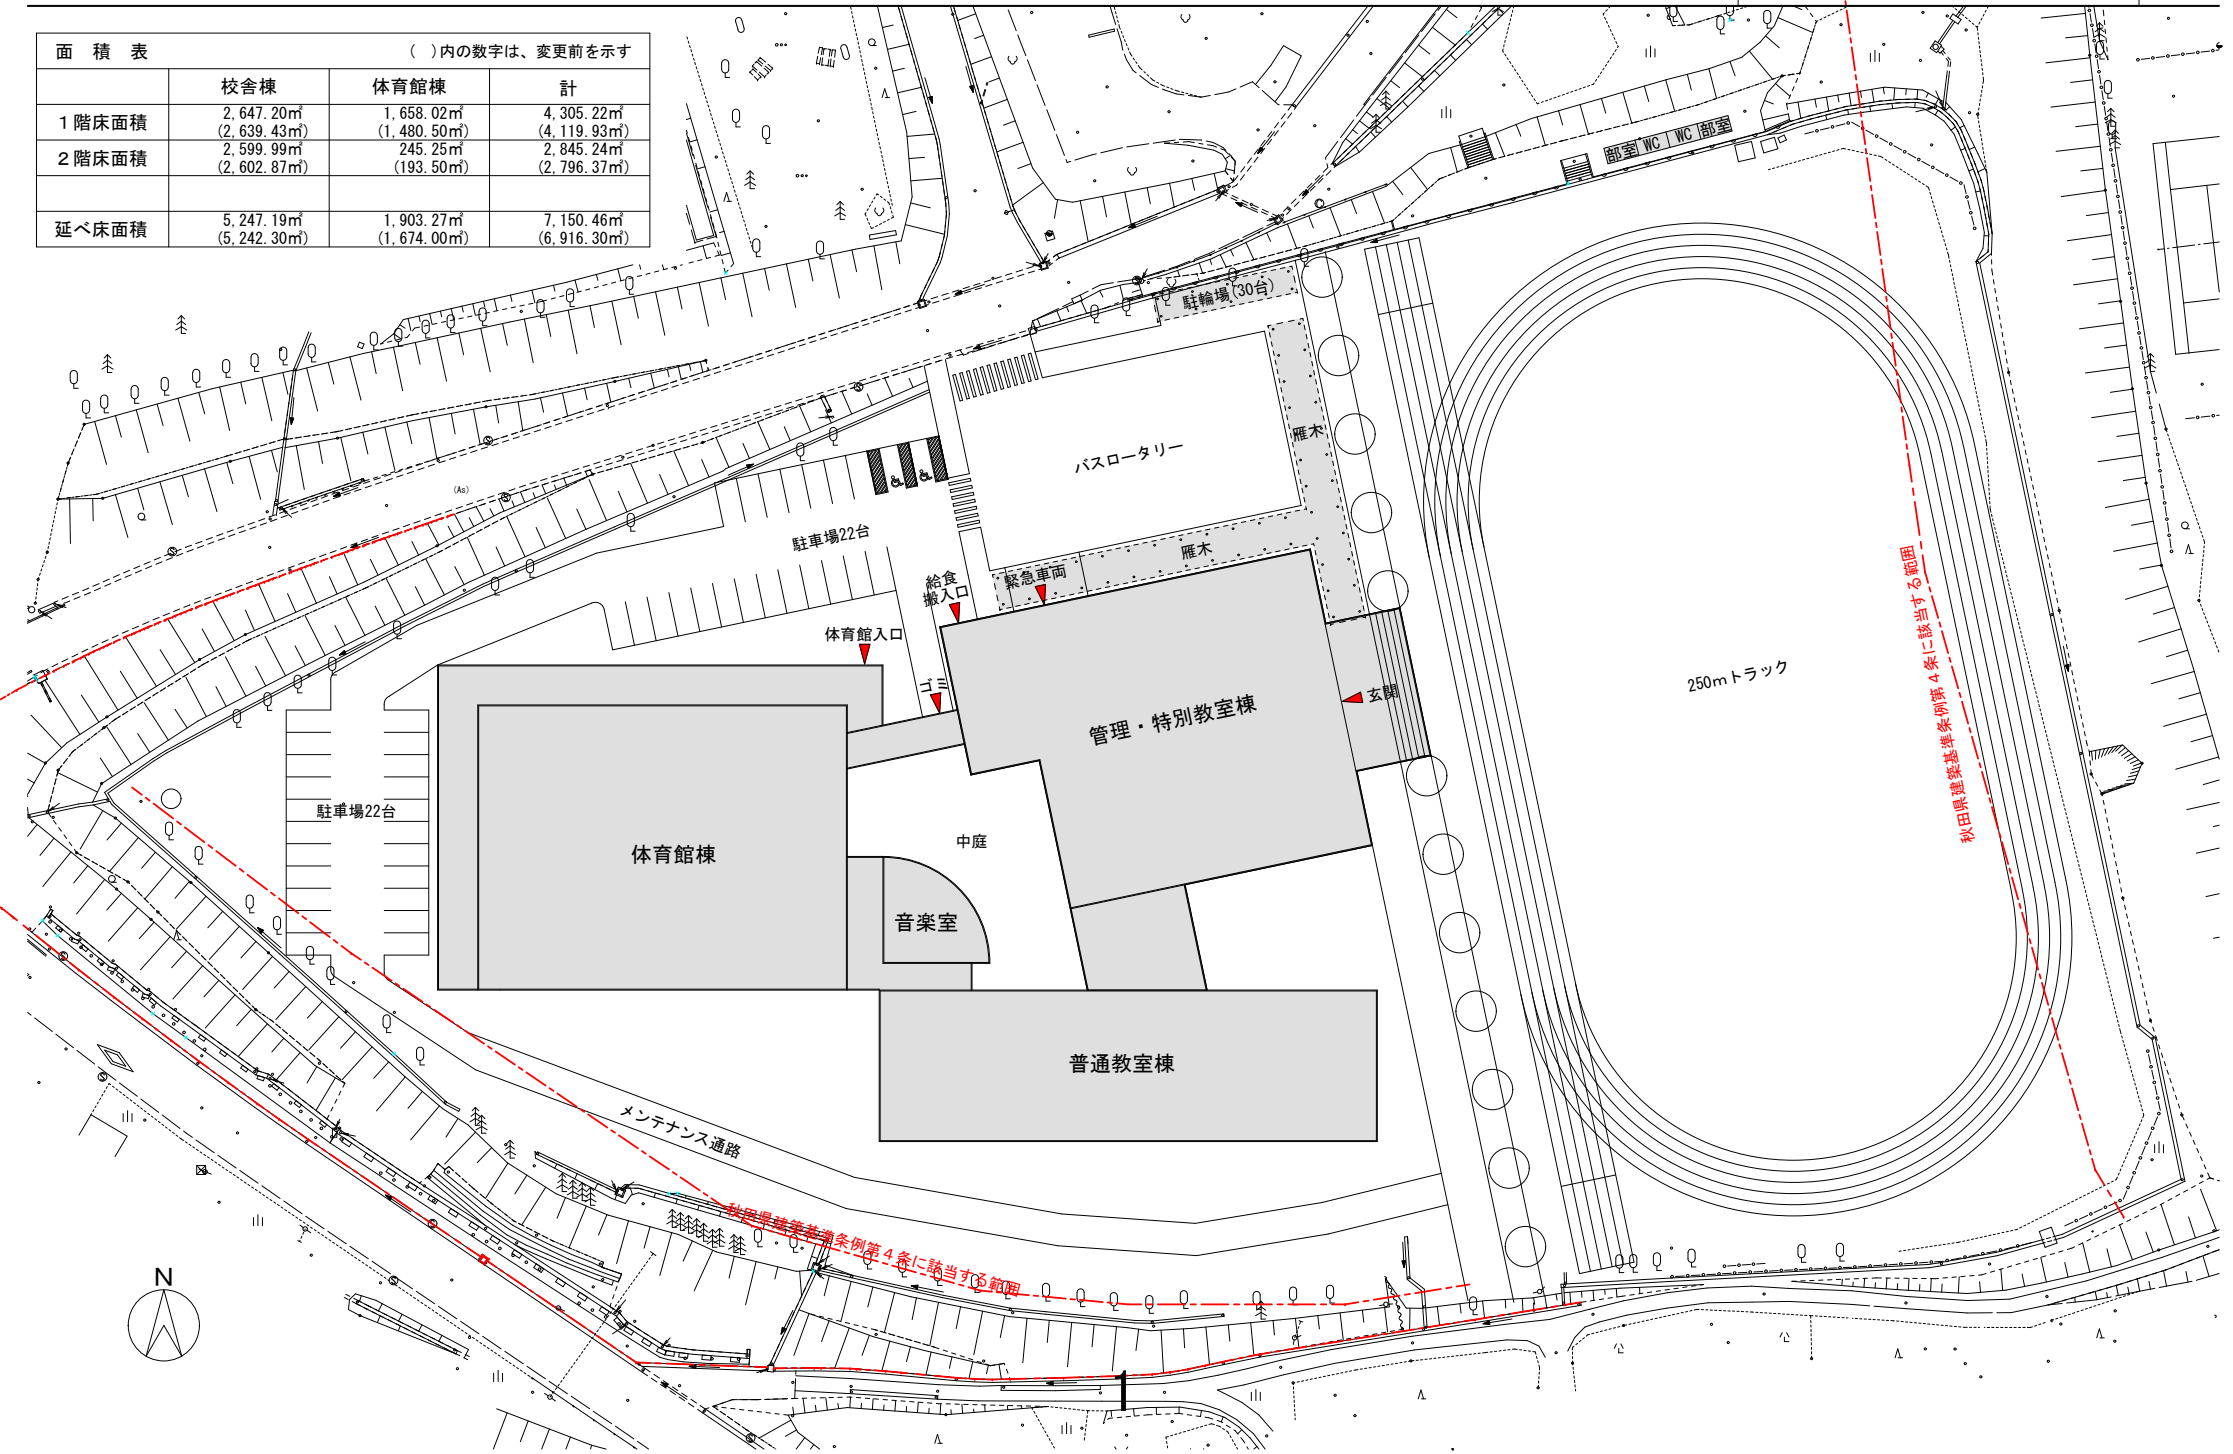

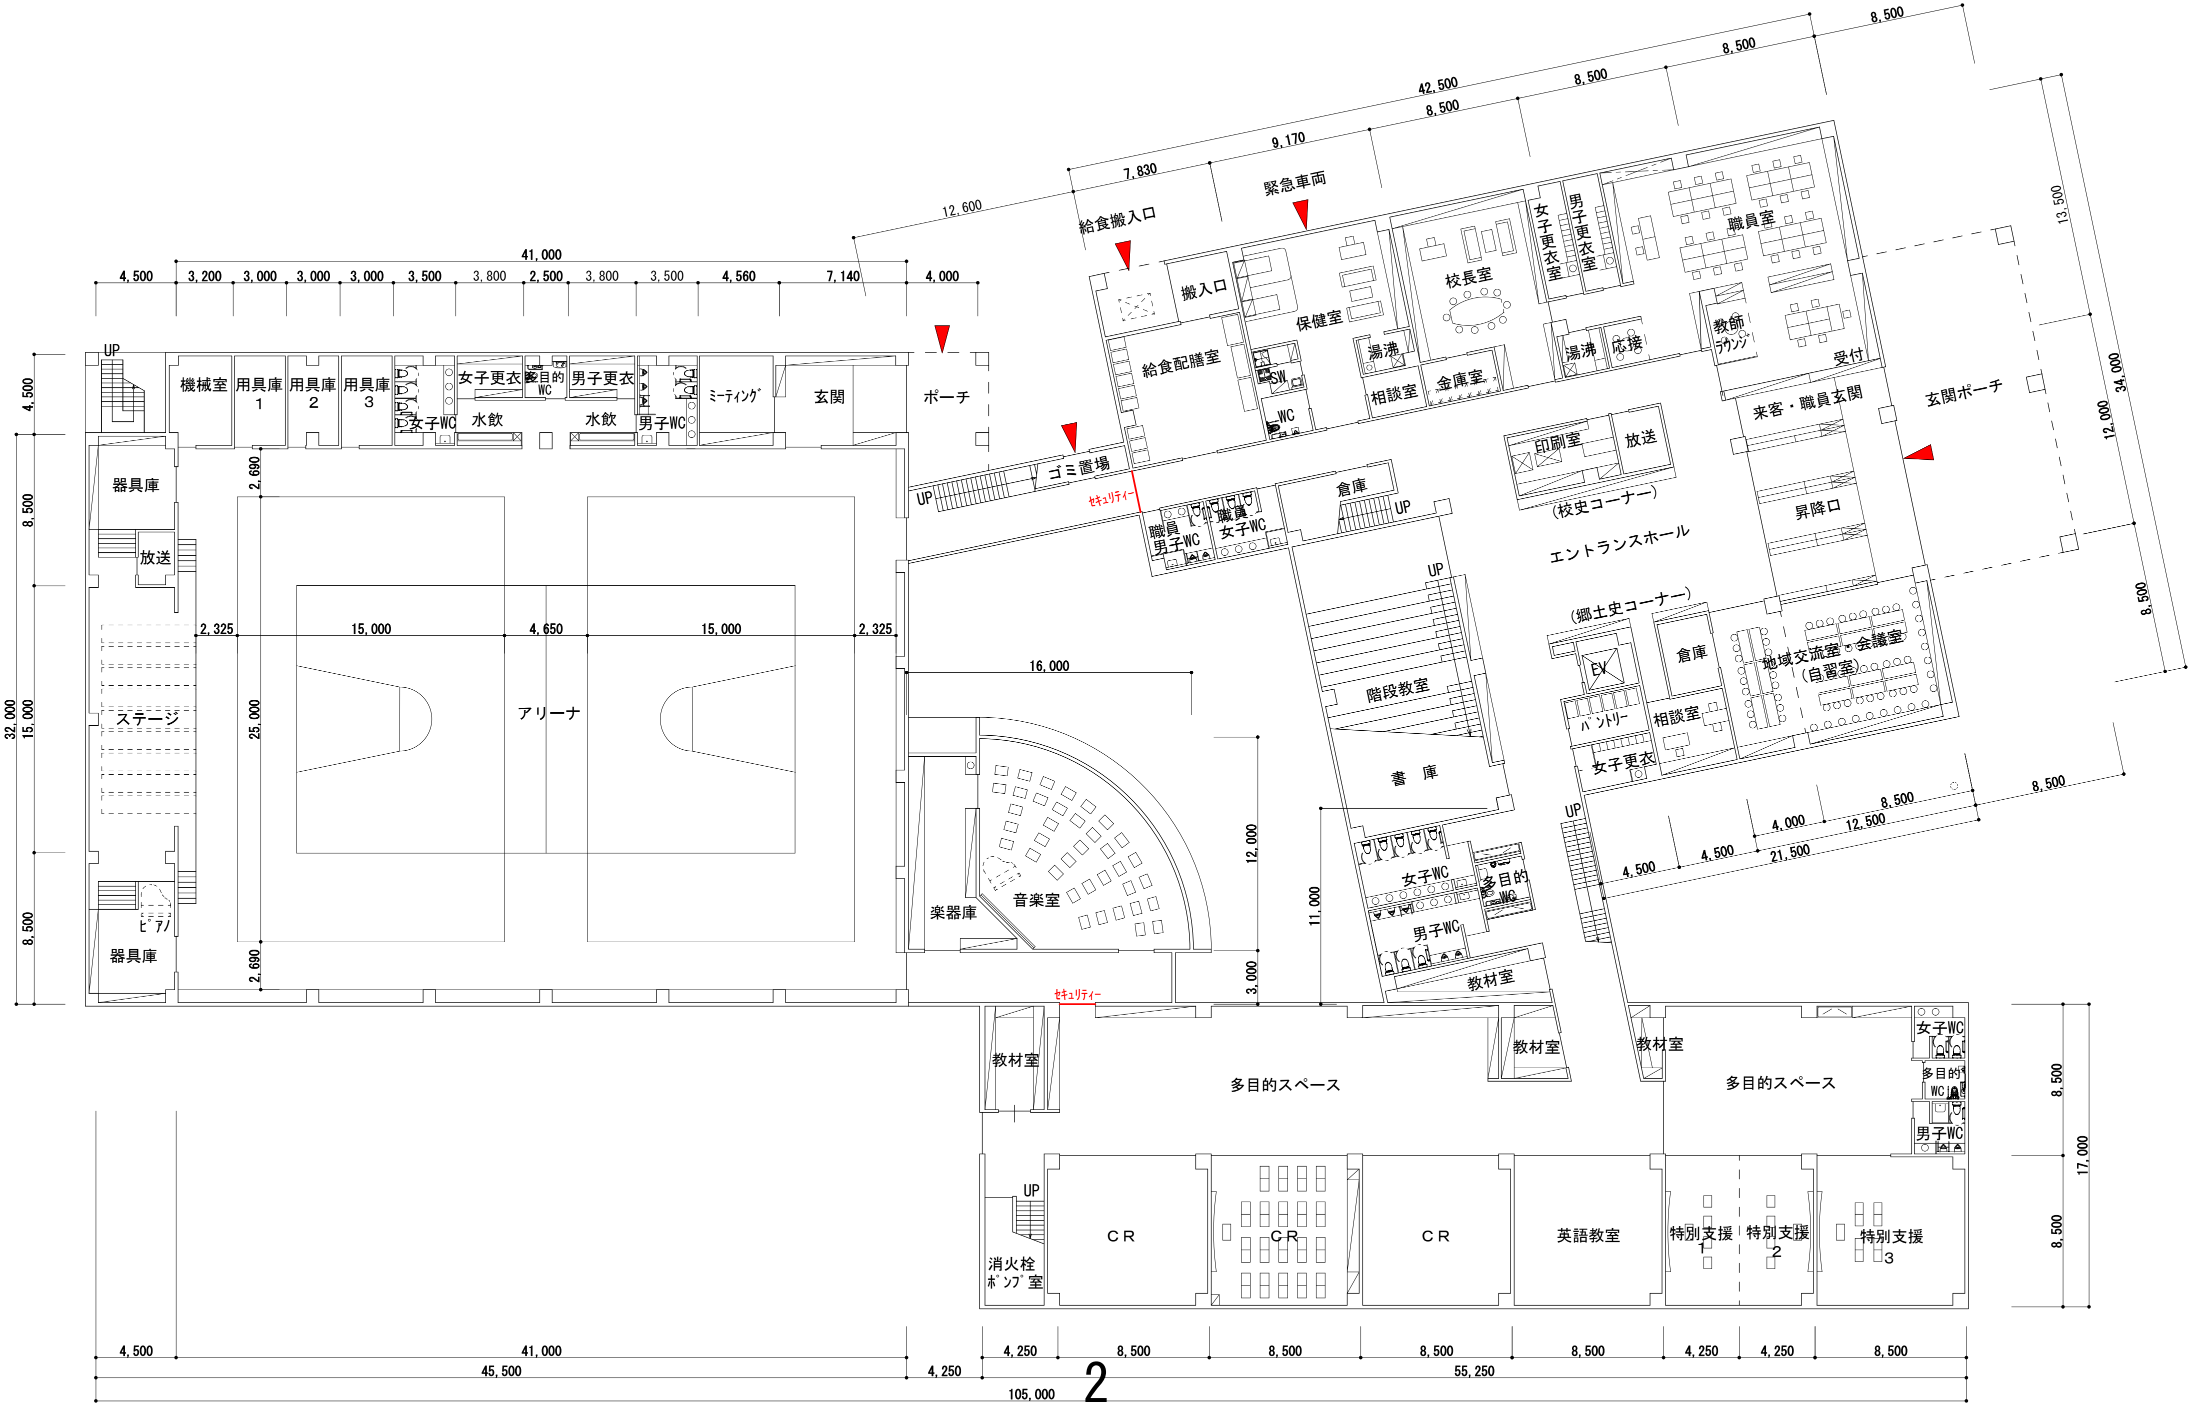
給食搬入口
緊急車両
搬入口
保健室
校長室
女子更衣室
男子更衣室
職員室
給食配膳室
湯沸
相談室
金庫室
応接
教師ラウンジ
受付
来客・職員玄関
玄関ポーチ
印刷室
放送
(校史コーナー)
エントランスホール
昇降口
ゴミ置場
セキュリティー
職員男子WC
職員女子WC
倉庫
(郷土史コーナー)
EV
倉庫
地域交流室・会議室
(自習室)
パントリー
相談室
女子更衣
階段教室
書庫
女子WC
多目的WC
男子WC
教材室
機械室
用具庫1
用具庫2
用具庫3
女子更衣
多目的WC
男子更衣
ミーティング
玄関
ポーチ
女子WC
水飲
水飲
男子WC
器具庫
放送
ステージ
アリーナ
ピアノ
器具庫
楽器庫
音楽室
多目的スペース
多目的スペース
教材室
教材室
教材室
女子WC
多目的WC
男子WC
消火栓ポンプ室
CR
CR
CR
英語教室
特別支援1
特別支援2
特別支援3
UP
4,500
41,000
45,500
4,250
55,250
105,000
8,500
17,000
32,000
15,000
25,000
16,000
12,000
11,000
3,000
42,500
34,000
13,500
21,500
12,500

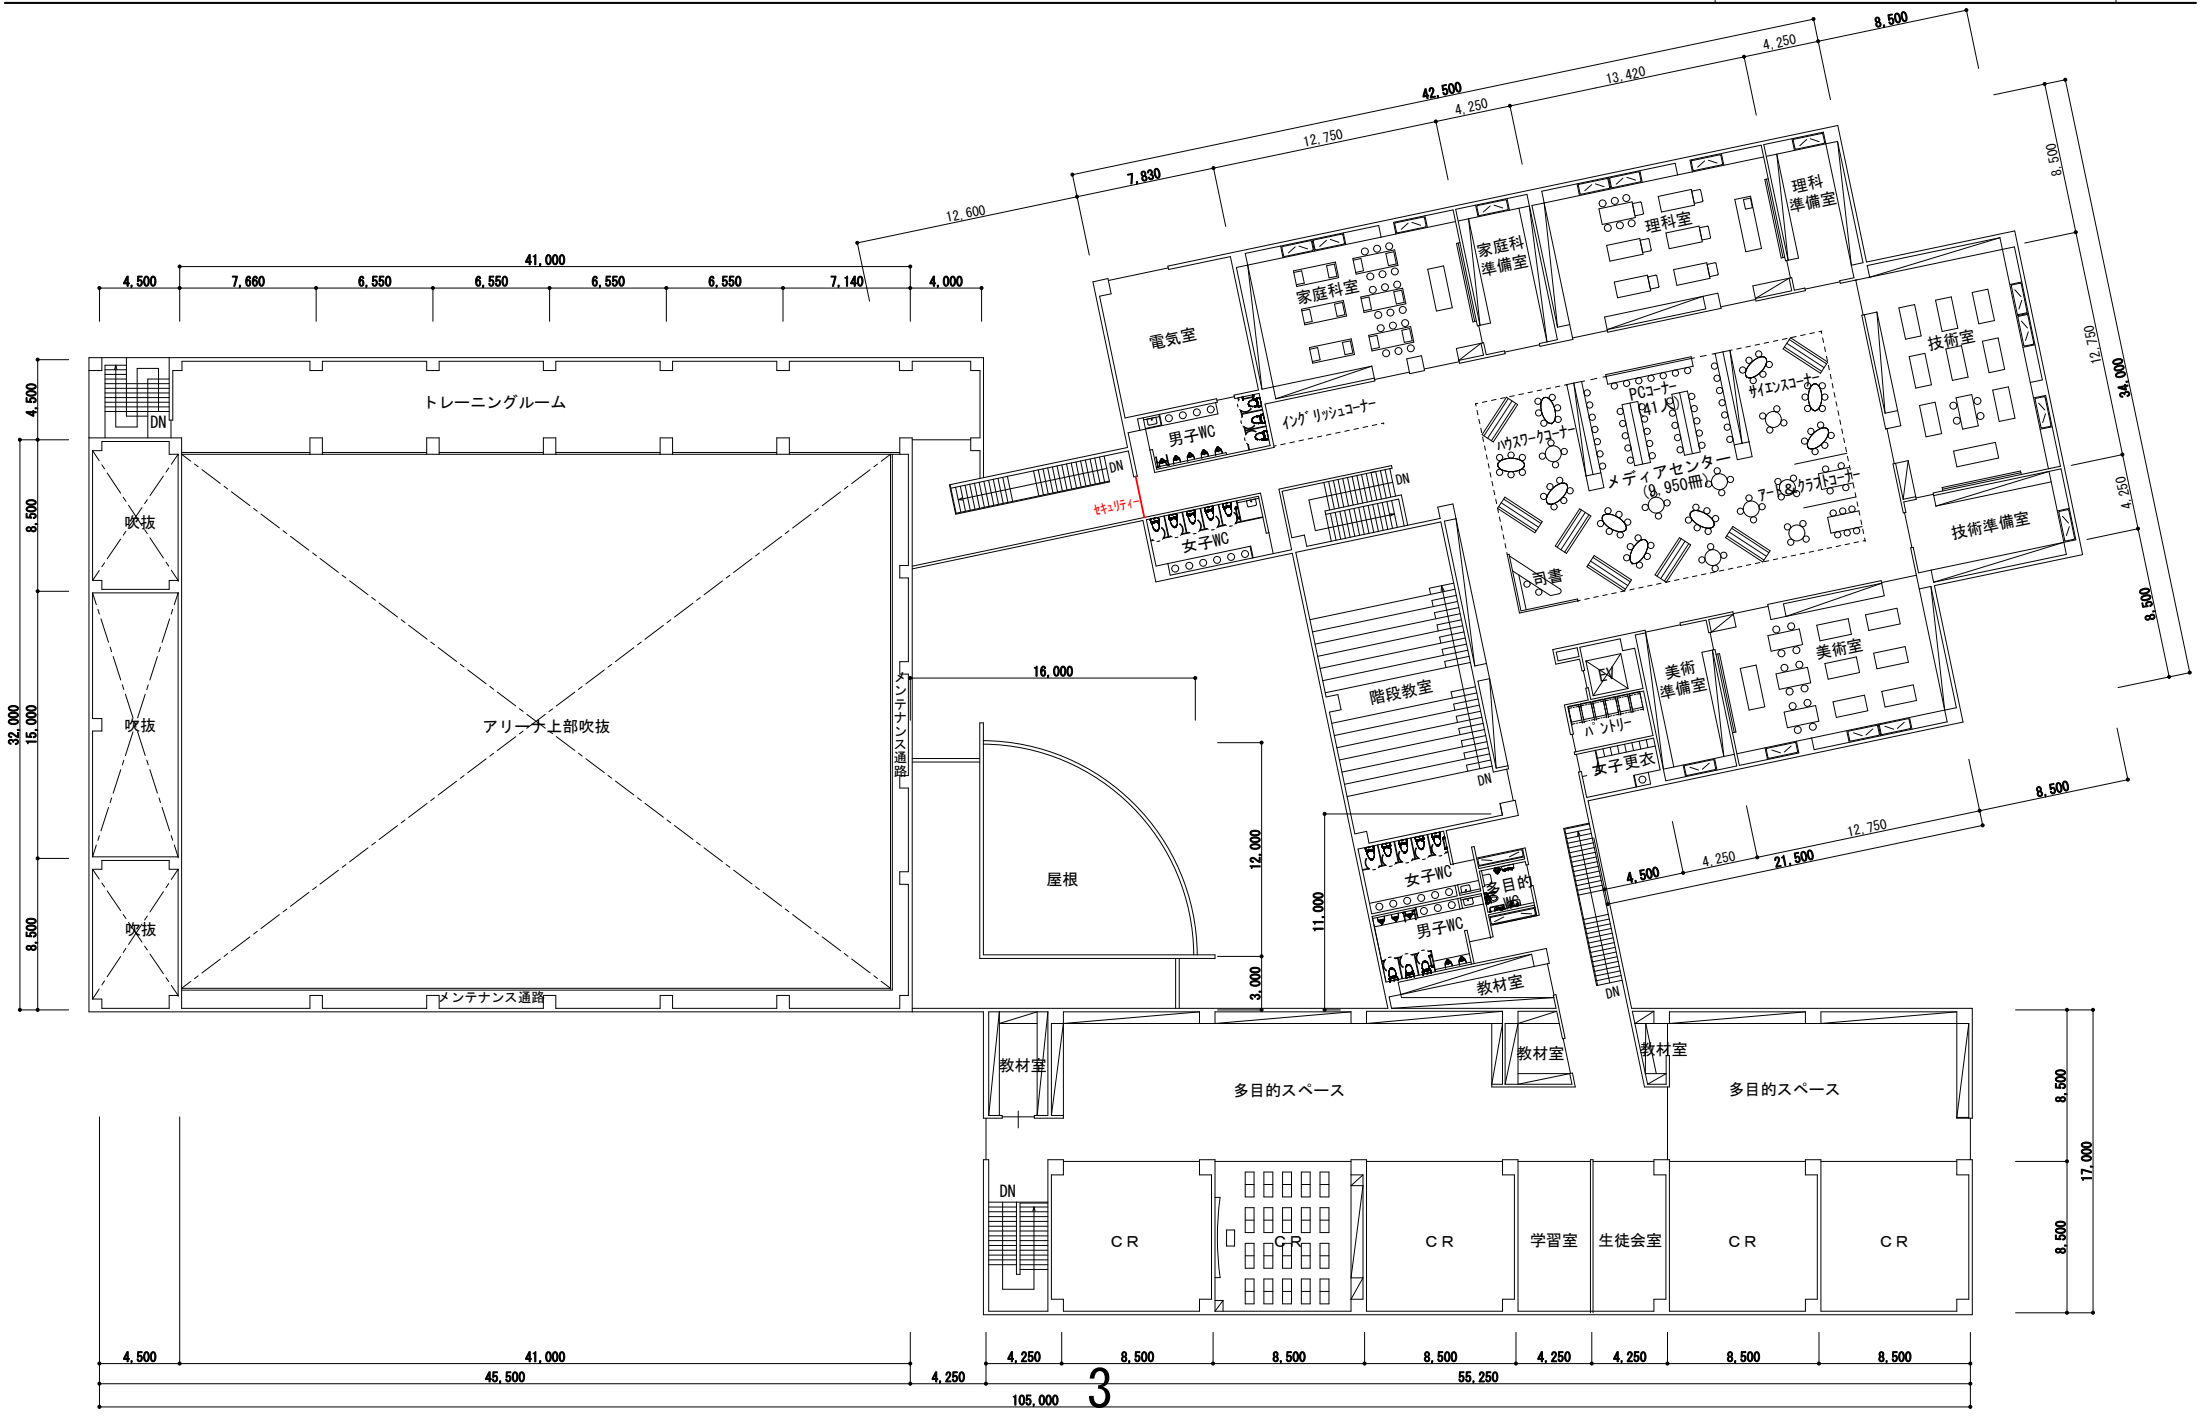
トレーニングルーム
吹抜
吹抜
吹抜
アリーナ上部吹抜
メンテナンス通路
メンテナンス通路
屋根
電気室
家庭科室
家庭科準備室
理科室
理科準備室
男子WC
女子WC
イングリッシュコーナー
セキュリティー
PCコーナー
メディアセンター
(8,950冊)
ハウスワークコーナー
サイエンスコーナー
アート&クラフトコーナー
司書
技術室
技術準備室
階段教室
美術室
美術準備室
パントリー
女子更衣
女子WC
男子WC
多目的WC
教材室
教材室
教材室
教材室
多目的スペース
多目的スペース
CR
CR
CR
学習室
生徒会室
CR
CR
DN
3

資料３　小・中学校再編整備について　②今後の日程について　「統合中学校建設スケジュール」

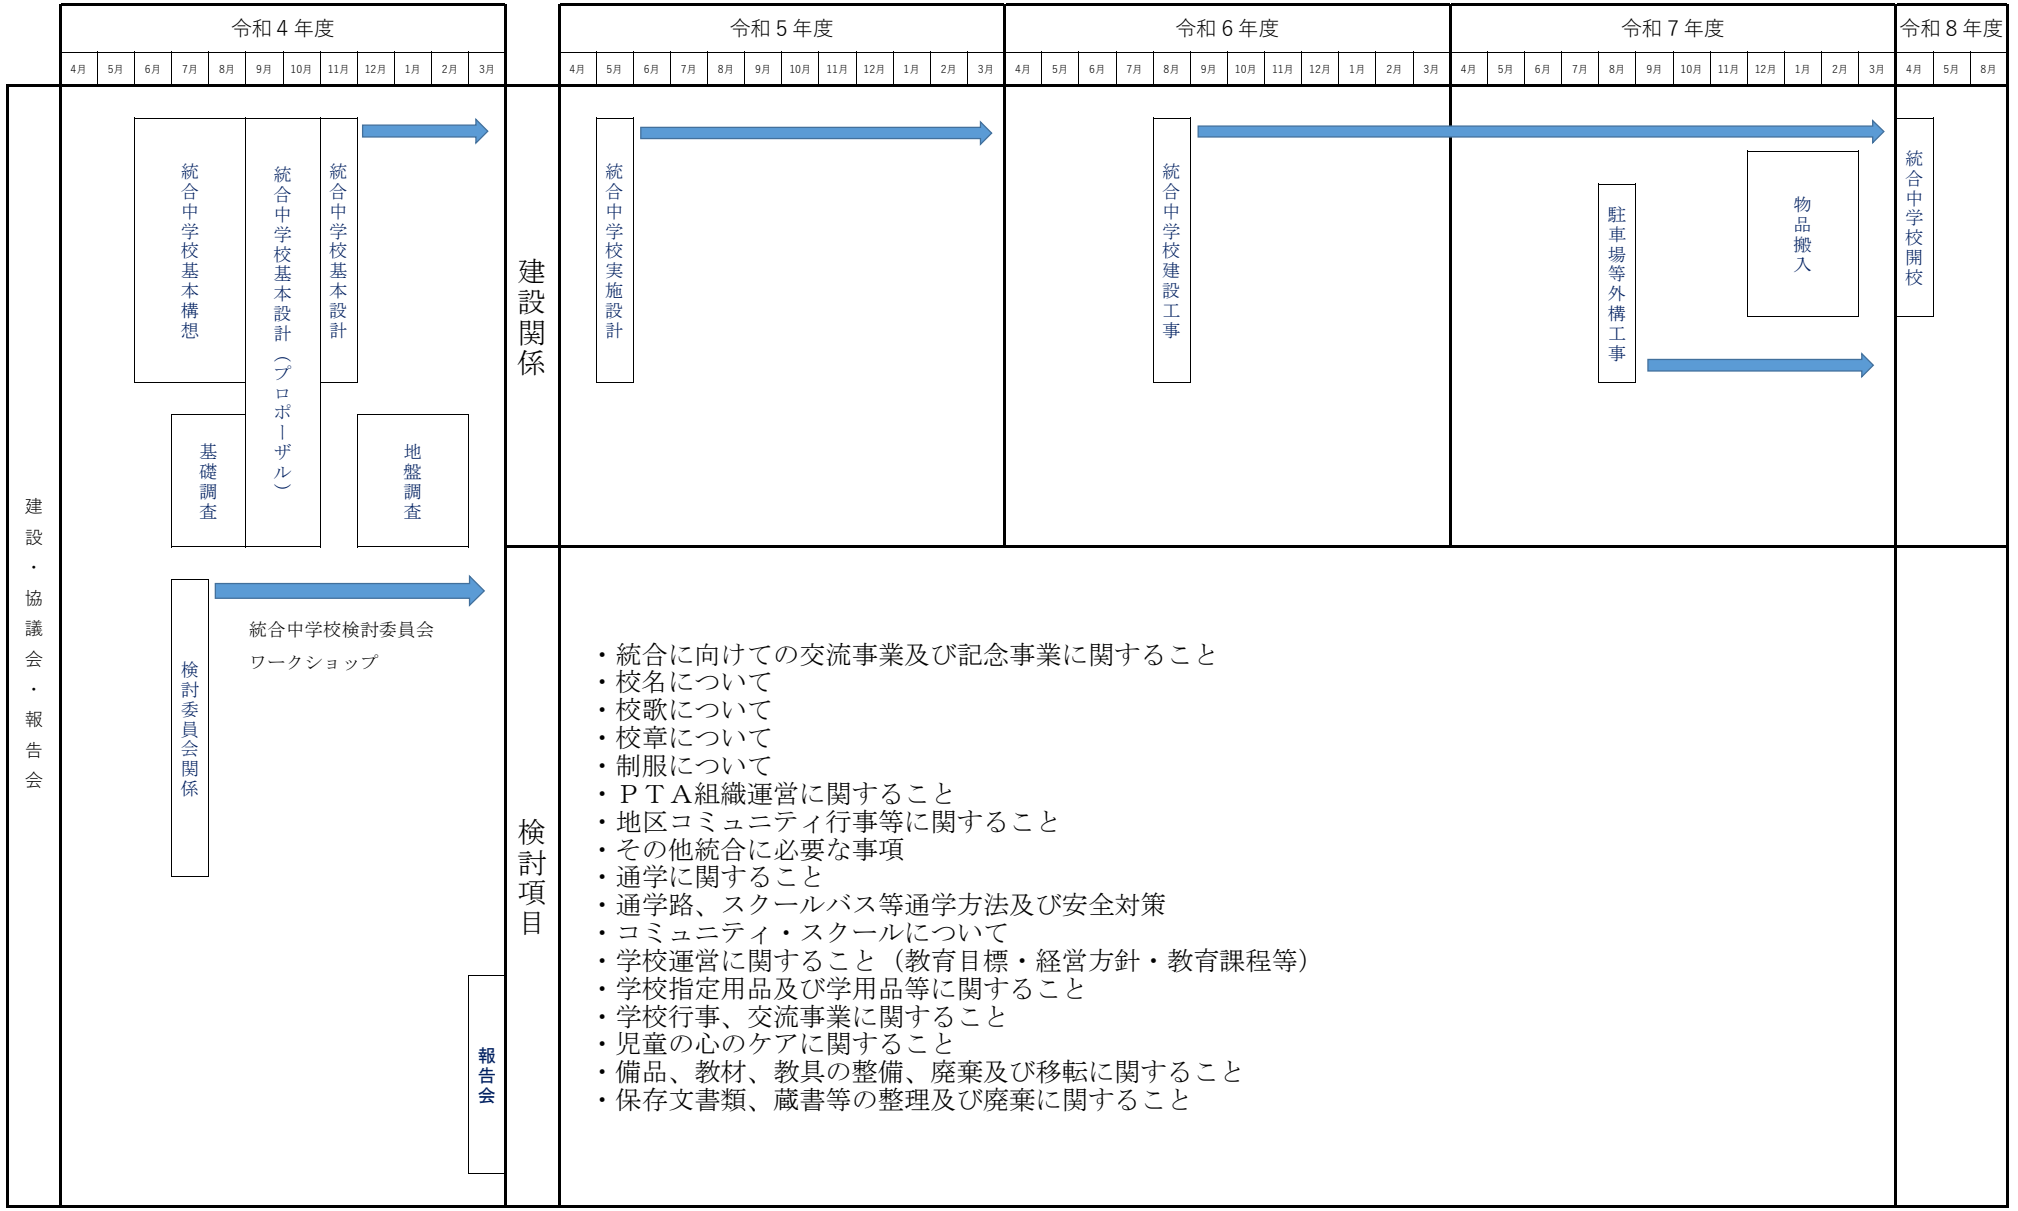

資料３　小・中学校再編整備について　②今後の日程について　「統合小学校（山本・八竜中学校）改修スケジュール」